

ПЛАНЪ ГОРОДА С. ПЕТЕРБУРГА


съ показаніемъ улицъ, набережныхъ, площадей и проч. съ присвоенными наименованіями, начиная съ 7 марта 1880 года по 1 сентября 1904 года; а также всѣхъ городскихъ имуществъ, водъ и отелей въ устьѣ рѣки Невы.

Составленъ въ 1904 году по распоряженію С.-Петербургской Городской Управы согласно постановленія Городской Думы.

Масштабъ:
1:100,000

Условные знаки:

- | | |
|--|--|
| Кварталы, въ которыхъ не допущается возводить деревянные постройки и возобновлять старыя | Сады и сѣни. |
| Кварталы, въ которыхъ допущается возводить деревянные постройки. | Острова. |
| Кварталы, въ которыхъ допущается возводить деревянные постройки только внутри дворовъ. | Города въ окрестности. |
| Каменные строения. | Города коммунікаціонныя дороги. |
| Деревяныя постройки. | Пассажи пригорода по рѣкѣ желѣзнодорожнаго общества. |

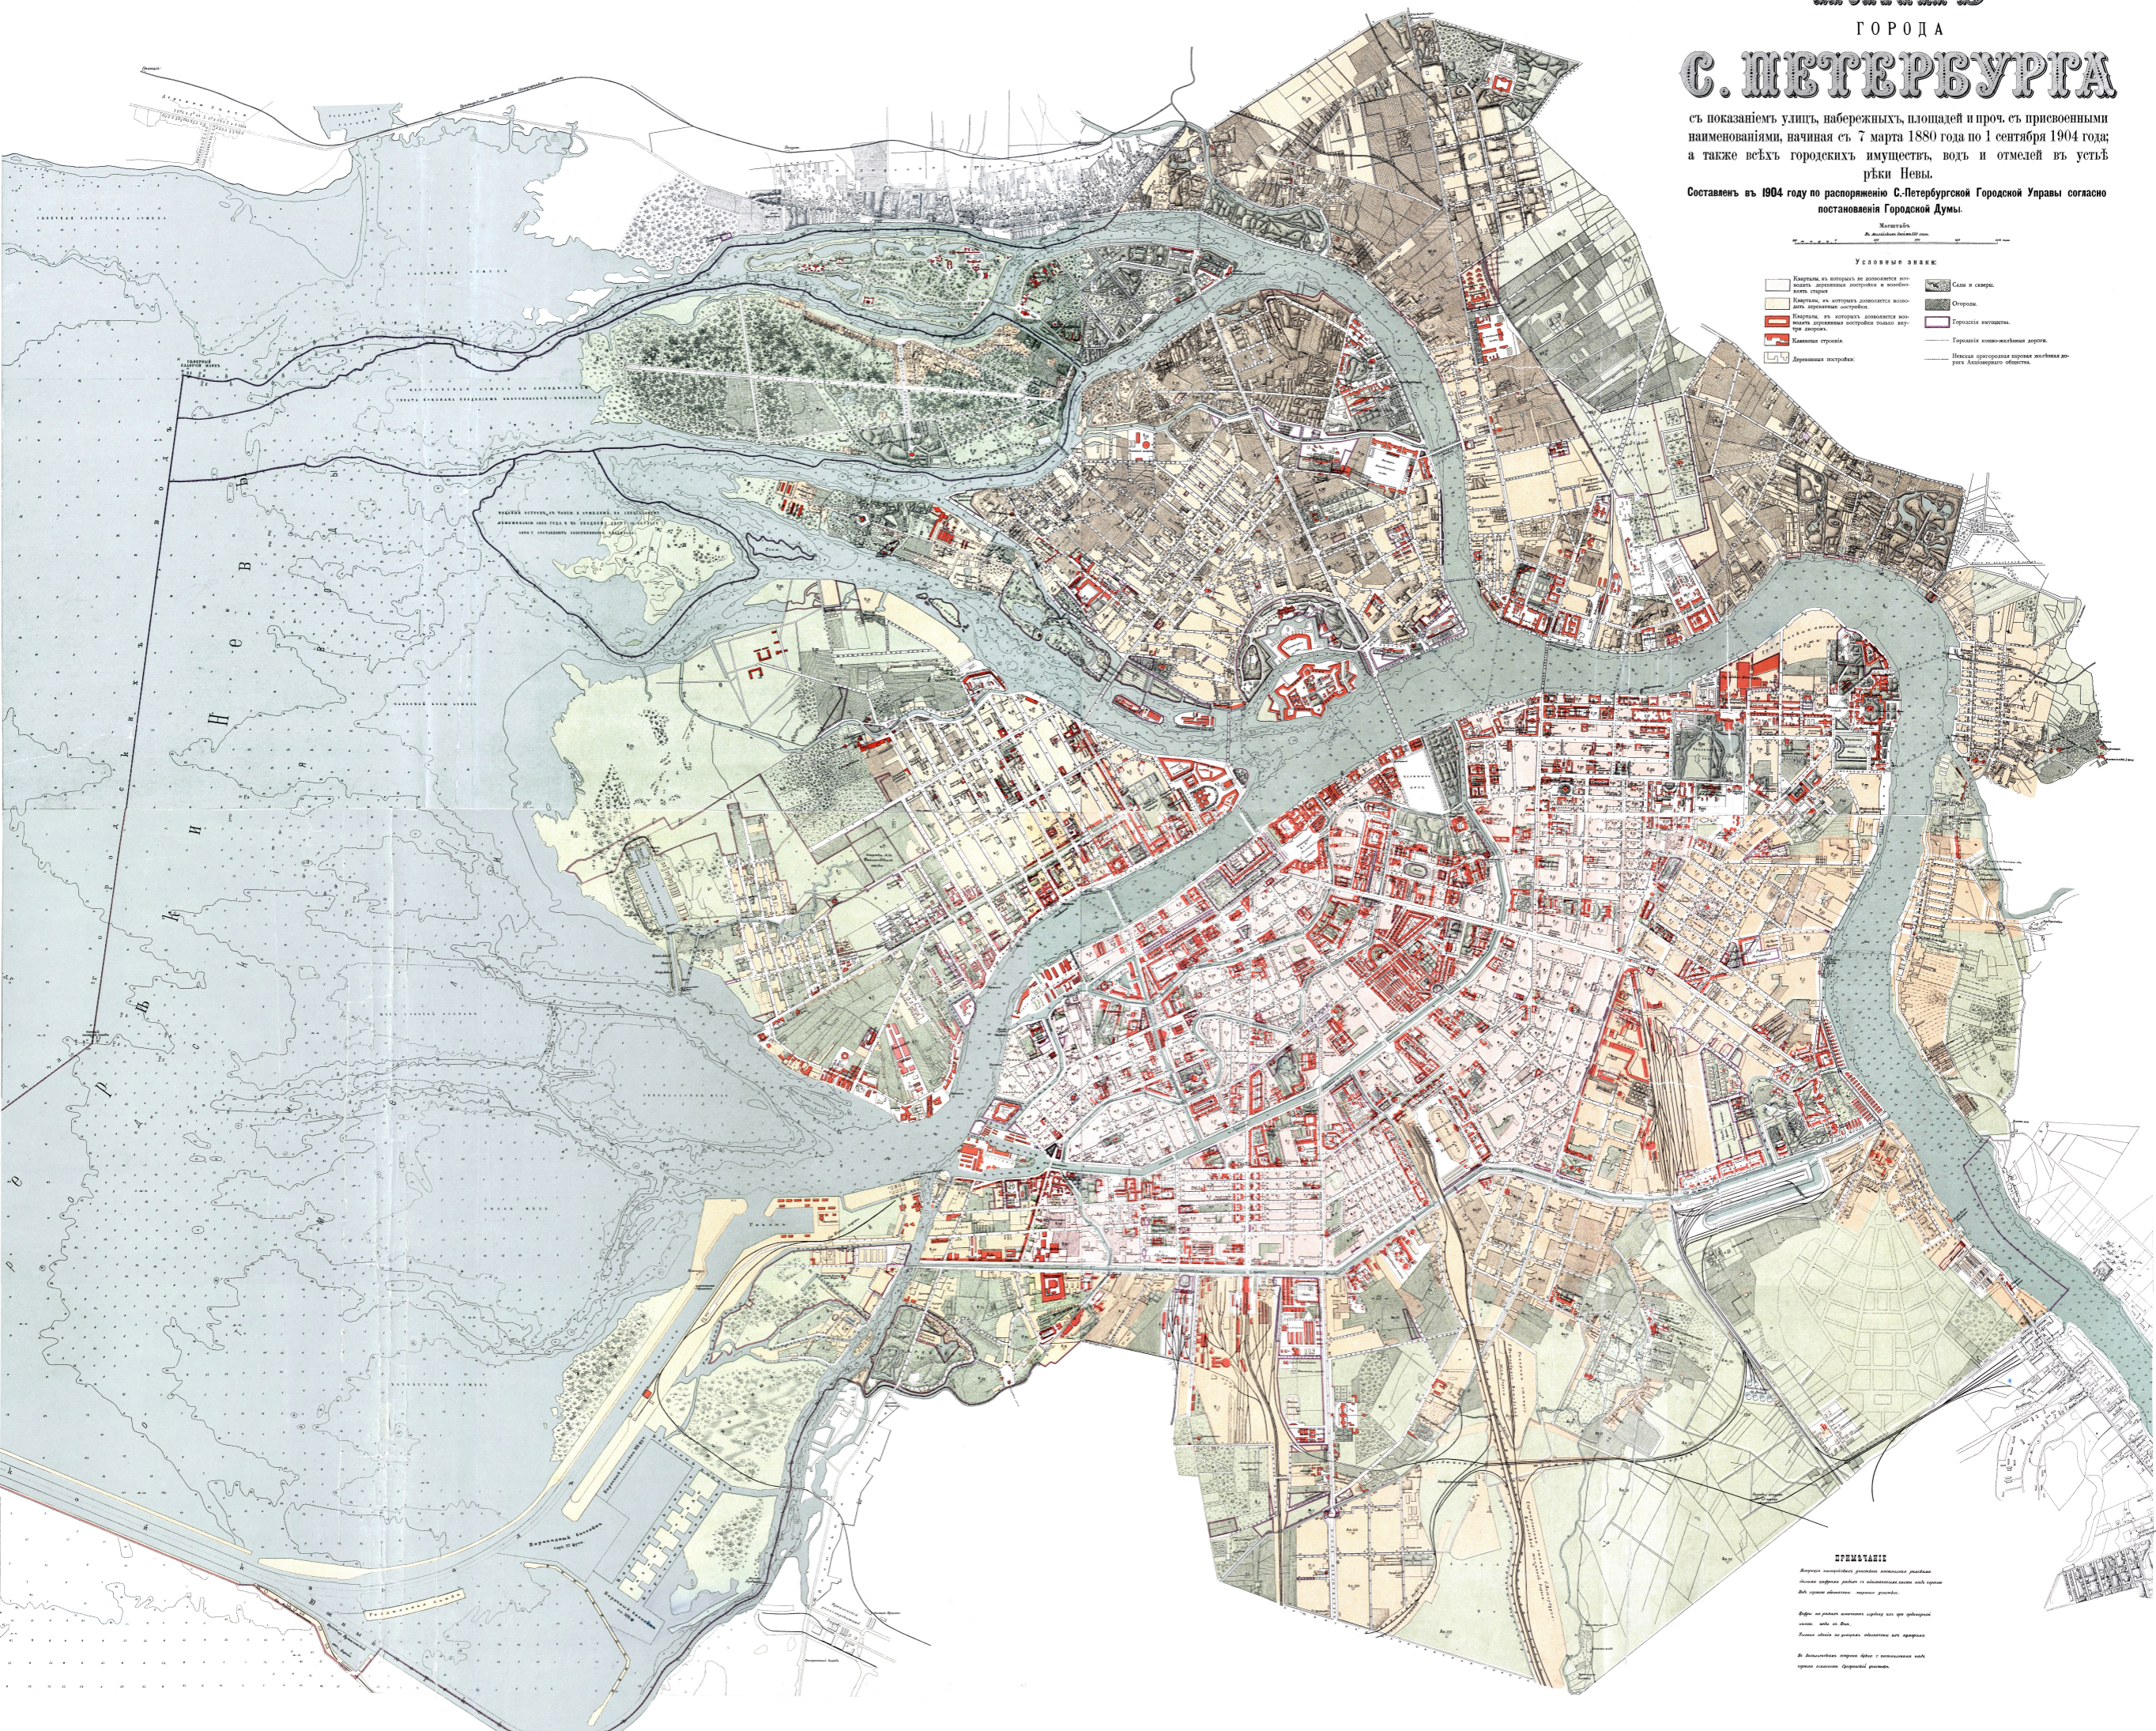

ПРИМѢЧАНІЯ

Всѣмъ кварталамъ, въ которыхъ не допущается возводить деревянные постройки, въ настоящее время не даны нѣкоторыя кварталы, въ которыхъ допущается возводить деревянные постройки только внутри дворовъ.

Въ настоящее время нѣтъ нѣкоторыхъ кварталовъ, въ которыхъ допущается возводить деревянные постройки только внутри дворовъ.