


ОБЩИЙ ПЛАНЪ С. ПЕТЕРБУРГА

ИСПРАВЛЕННЫЙ ПО 1901^{ый} ГОДЪ.

Приложение къ Адресной и Справочной книгъ изданія А. С. Суворина
„Весь Петербургъ“

Масштабъ 230 саж. въ выс. дюймѣ.

Самъ 100 200 300 400 500 600 700 800 900 1000 саж.

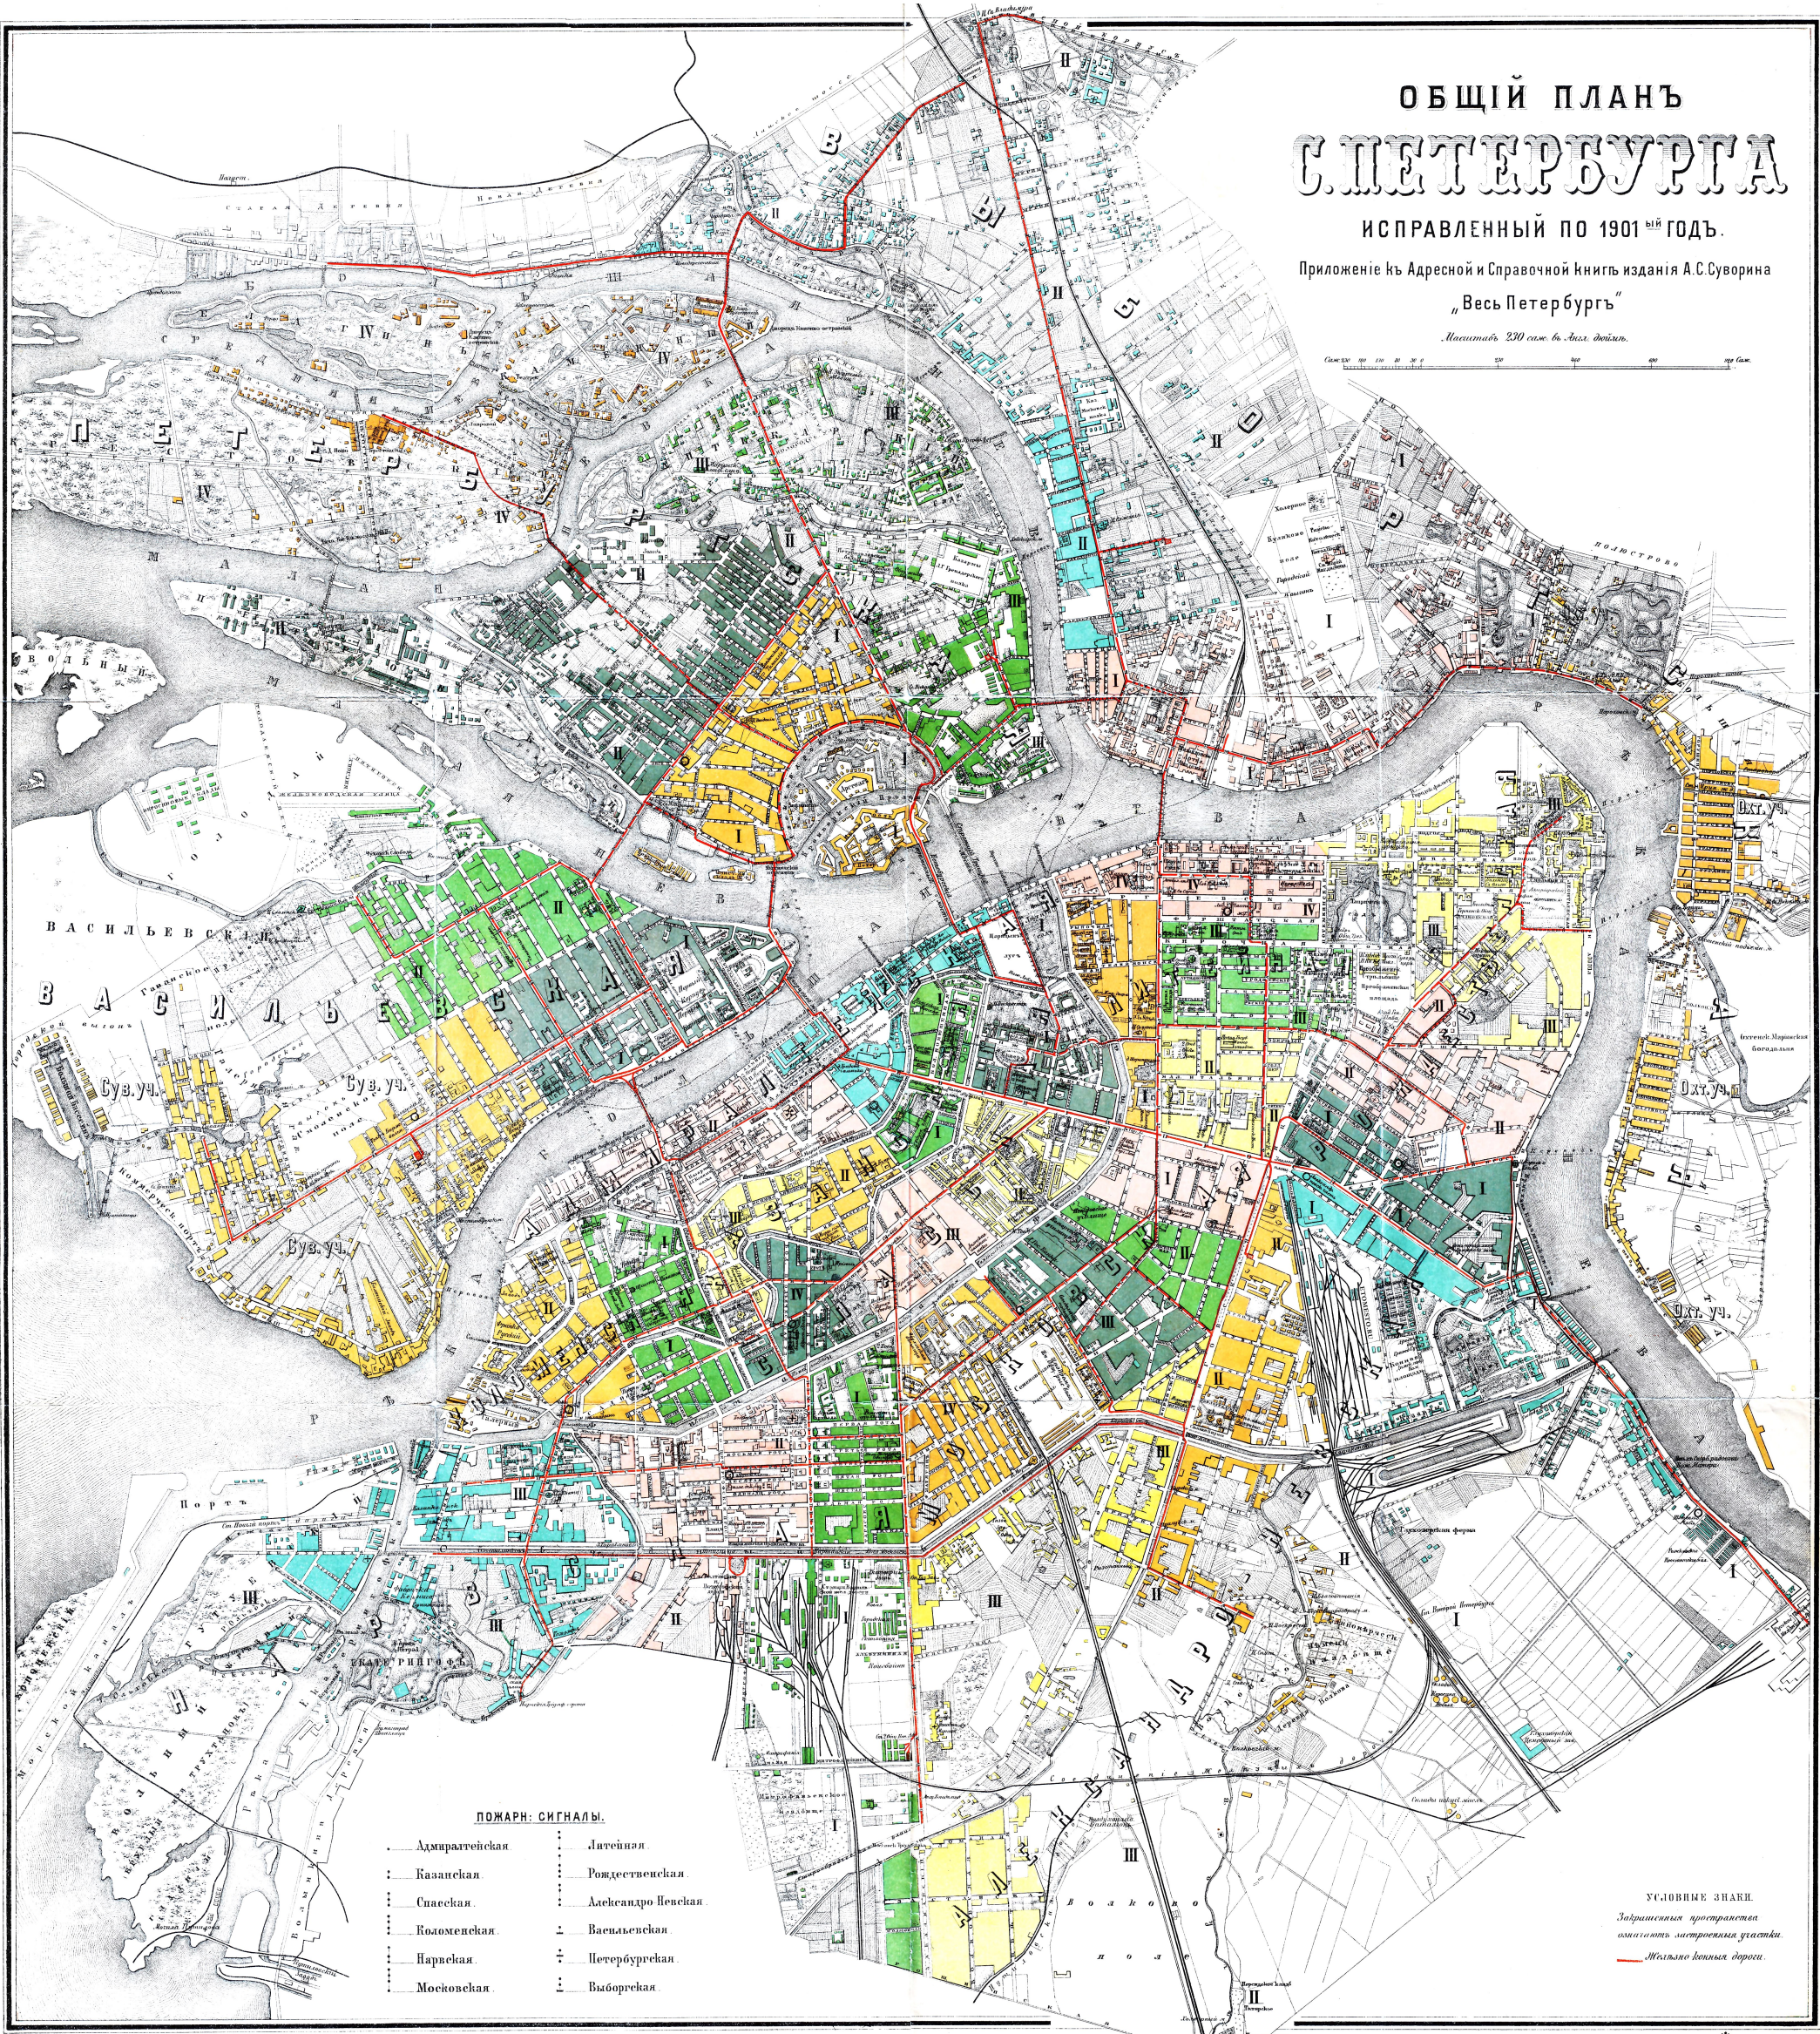

ПОЖАРН. СИГНАЛЫ.

- | | |
|------------------|-------------------|
| — Адмиралтейская | — Литейная |
| — Казанская | — Рождественская |
| — Спаская | — Александровская |
| — Коломенская | — Васильевская |
| — Нарвская | — Петербургская |
| — Московская | — Выборгская |

УСЛОВНЫЕ ЗНАКИ

Затригнутыя пространства означаютъ историческія участки.
— Желтою линіею дороги.